
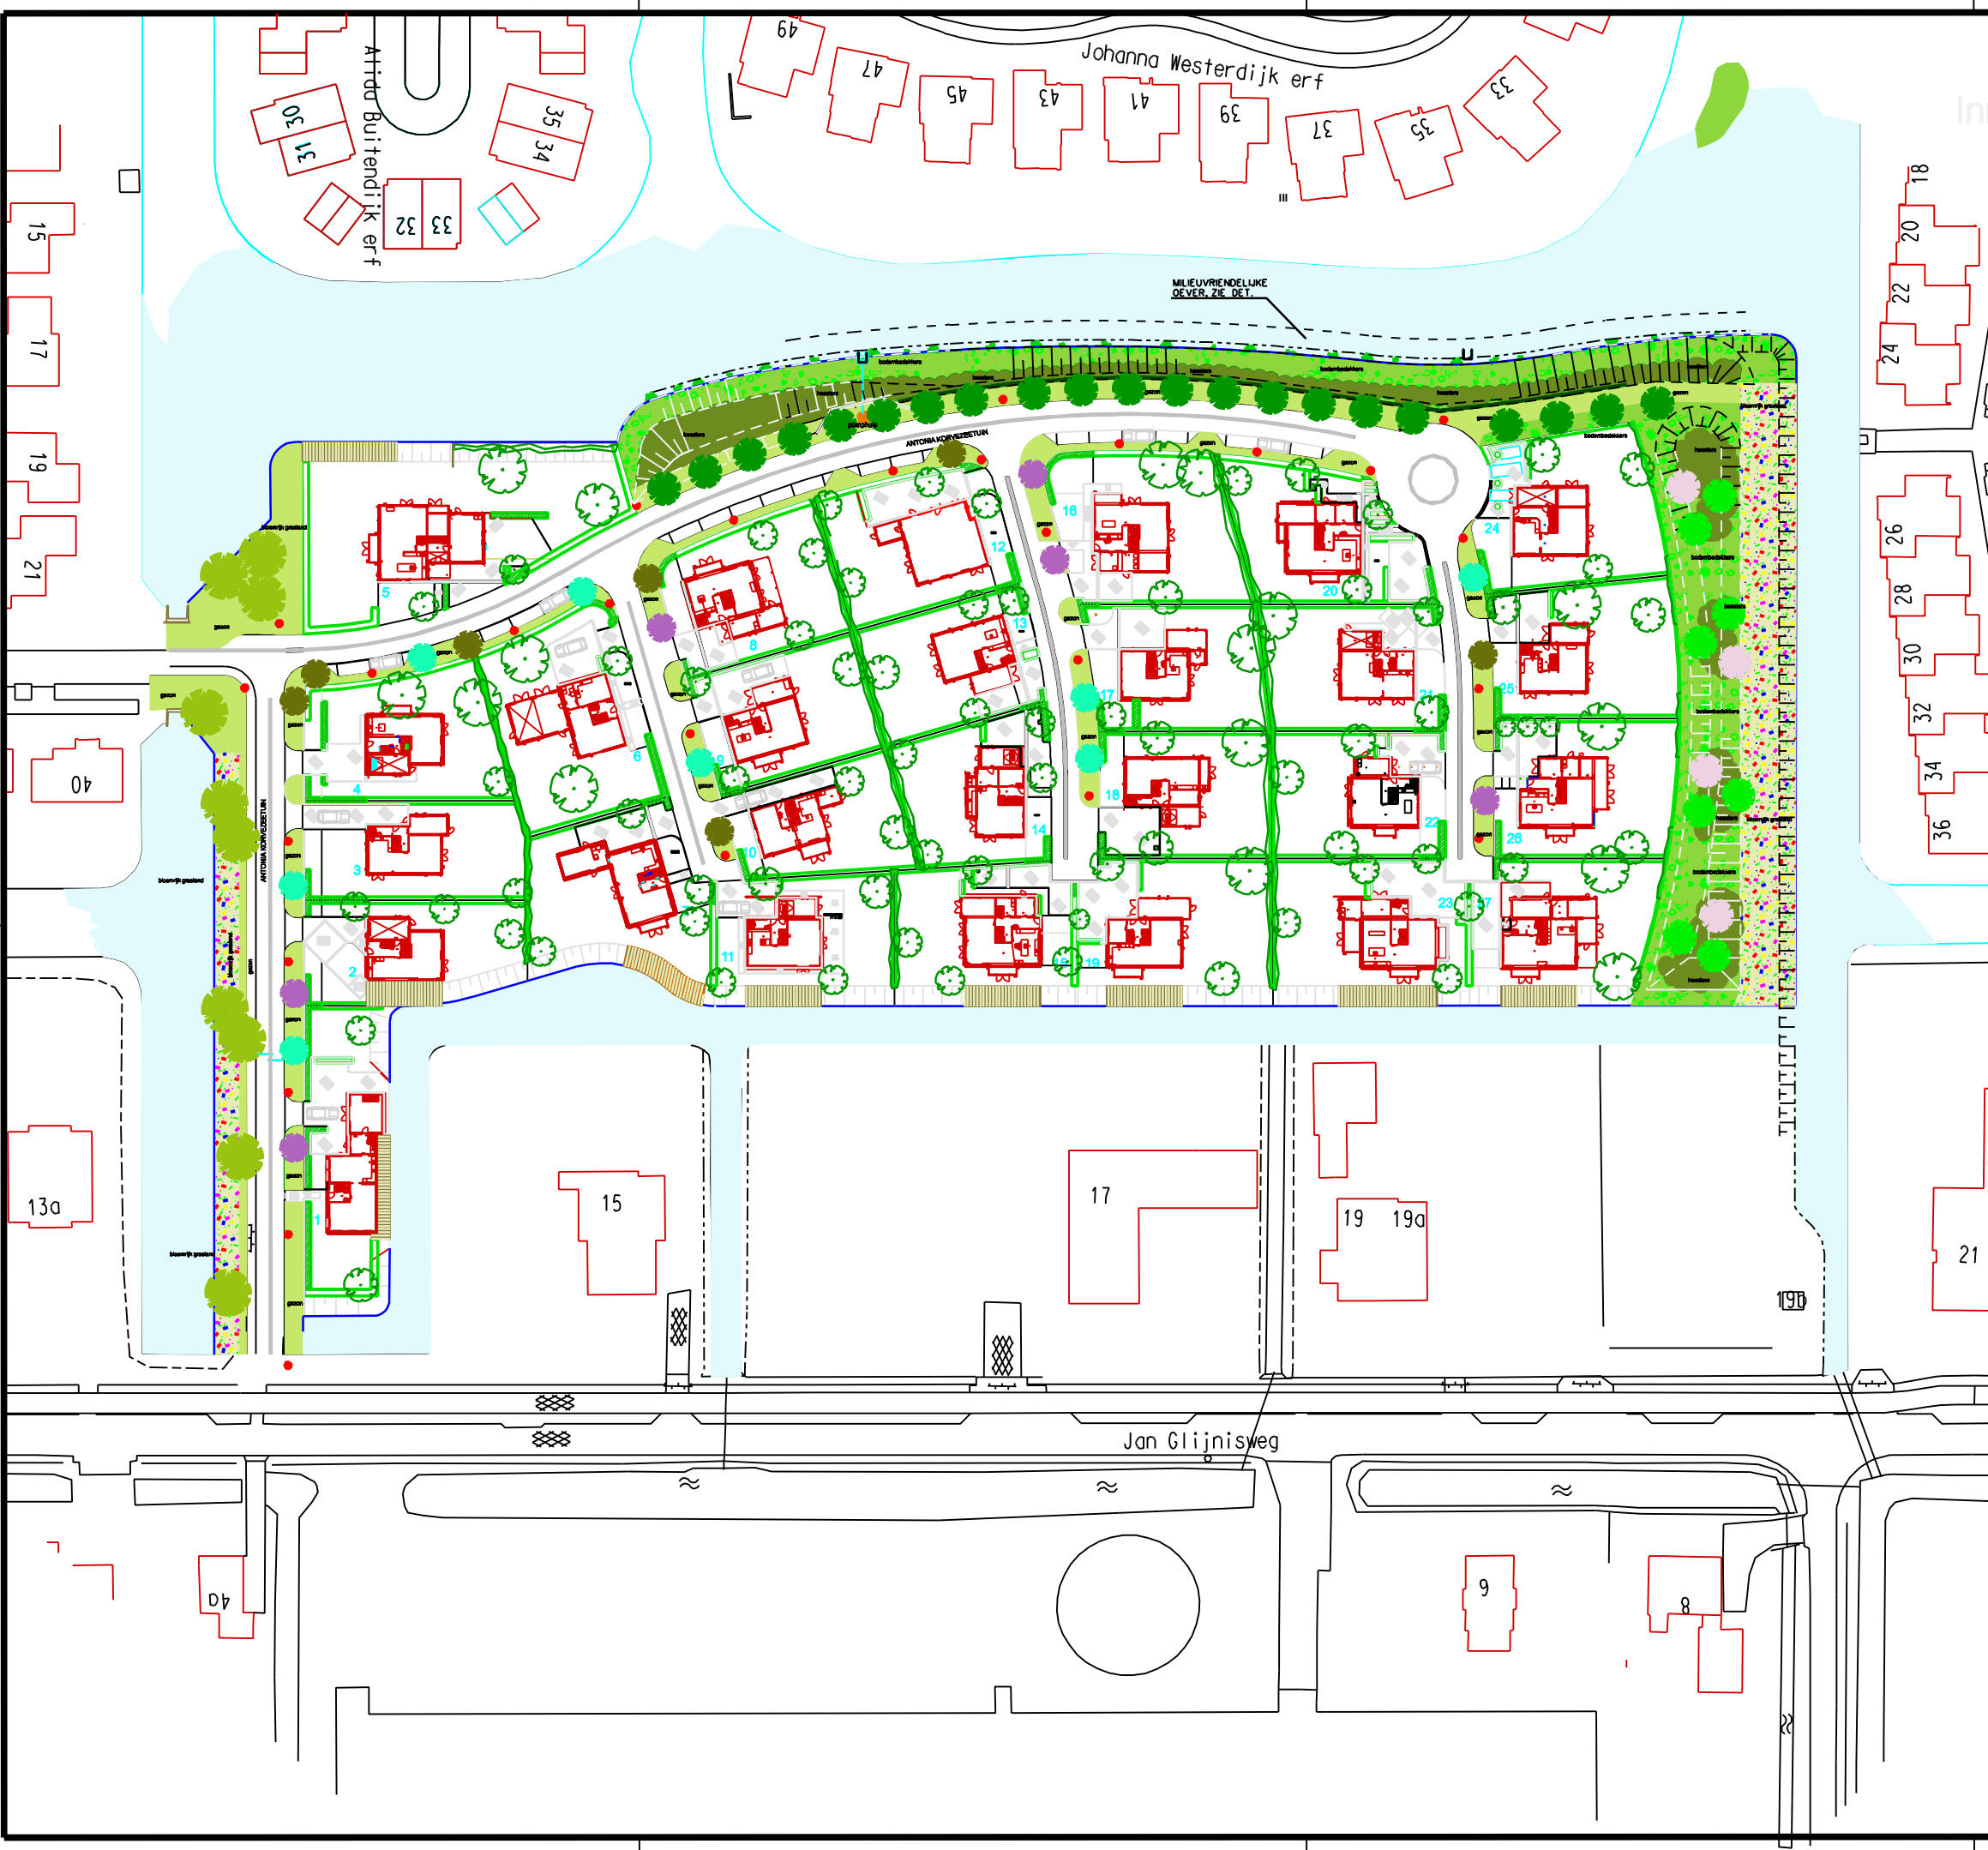


Inrichtingsplan 'Antonia Korvezeetuin'

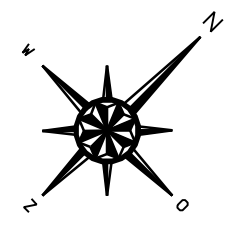

Aanduidingen

- Mengel van grote sierheesters: Amelanchier, Cornus, Euonymus, Ligustrum, Prunus laur. Taxus, Ilex.
- Milieuvriendelijke oever
- Bodembedekkende heesterbepanting: Pyracantha 'Red Cushion' (vuurdoorn), Symphoricarpos che. 'Hancock'
- Gazon intensief maai-beheer
- Bloemrijk grasland
- 'Greenwall' Schermelement 180cm hoog x180cm breed kant & klaar element begroei met klimhedera
- Amelanchier arborea 'Robin Hill' (meerstammige krentboom)
- Crataegus pers. 'Splendens' (meidoorn)
- Liquidambar styraciflua (amberboom)
- Magnolia 'Susan' (meerstammige vals tulpenboom)
- Prunus 'Accolade' sierkers
- Prunus avium 'Plena' sierkers
- Salix alba 'Chermesina' (wilg, geel hout)
- Bomen in de particuliere tuinen

nr.	dat.	por.	wijzigingen
6			
5			
4			
3			
2			
1			

HEERHUGOWAARD		Sector Stadsbeheer	
		Afdeling: Ingenieursbureau	
		Perceel 1, Postbus 300 1700 AJ Tel. 072 5755555, Fax 072 5755556	
Project: Antonia_Korvezeetuin, plandeel.1			
Onderdeel: Groenvoorziening			
Projectnr. : G.000.50.22.0	Werkvoorbereider:	Perceel:	Datum:
Tekeningnr. :	Opsteller: J.O.v. Wouda		dec.2009
Status : definitief	Projectingenieur:	Acc.:	Datum:
Schaal : 1:1.500	Vrijgave: J. Bredenoord		